


ПЕРЕЛІК РОБОЧИХ КРЕСЛЕНЬ
ОСНОВНОГО КОМПЛЕКТУ "ГП"

Лист	Найменування	Примітки
1	Загальні дані.	
2	Ситуаційна схема М 1:500	
3	Відомість об'ємів робіт	
4	План майданчика М 1:100	
5	Монтажні креслення	
6	Візуалізація обладнання	
7	Конструкція покриття майданчика М 1:20	

						-ГП				
Зм.	Кільк.	Арк.	№ Док	Підп.	Дата					
ГІП		Бошняк						Стадія	Аркуш	Аркушів
ГАП		Ковальчук						РП	1	7
						Загальні дані		"МАКРО-БУДОМАТ"		
Розробив		Ковальчук								
Перевірів		Козуб								

Ситуаційна схема М 1:500

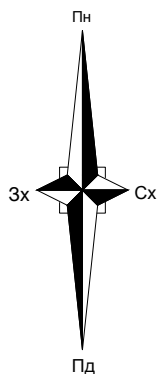

Умовні позначення:

-  - Поліуританове покриття
-  - Елементи майданчика


						-ГП		
Зм.	Кільк.	Арк.	№ Док.	Підп.	Дата			
ГП		Бошняк				Стадія	Аркуш	Аркушів
ГАП		Ковальчук				РП	2	
Розробив		Ковальчук				Загальні дані		
Перевірів		Козуб						
						"МАКРО-БУДОМАТ"		

Монтажні роботи

№	Назва	Вимір	Одиниці	Примітка
1.	Спортивний ігровий комплекс "Паутина" InterAtletika S766	1	шт	198 кг
2.	Ігрової комплекс "Метелик" InterAtletika P806	1	шт	770 кг
3.	Качеля двойна на металевих стійках InterAtletika T405	1	шт	93 кг
4.	Машина InterAtletika TE509	1	шт	234 кг
5.	Качалка – балансір великий InterAtletika TE213	1	шт	48 кг
6.	Пісочниця з захистом "Божа Корівка" InterAtletika T314	1	шт	86 кг
7.	Пісочний столик "Мухомор" InterAtletika TE313	1	шт	32 кг
8.	Вхідна арка InterAtletika ДН011	2	шт	150 кг
9.	Лавка InterAtletika S721.1	4	шт	46 кг
10.	Смітник InterAtletika S742	4	шт	8 кг
11.	Секція озгородження InterAtletika S737.1	45	м/п	15,3 кг
12.	Площа поліуританового покриття	332	м ²	
13.	Периметер поредрика навколо майданчика	84	м/п	

						-ГП		
Зм.	Кільк.	Арк.	№ Док	Підп.	Дата			
ГІП		Бошняк						
ГАП		Ковальчук						
Розробив		Ковальчук						
Перевірів		Козуб						
						Відомість об'ємів робіт		
						"МАКРО-БУДОМАТ"		

M 1:100

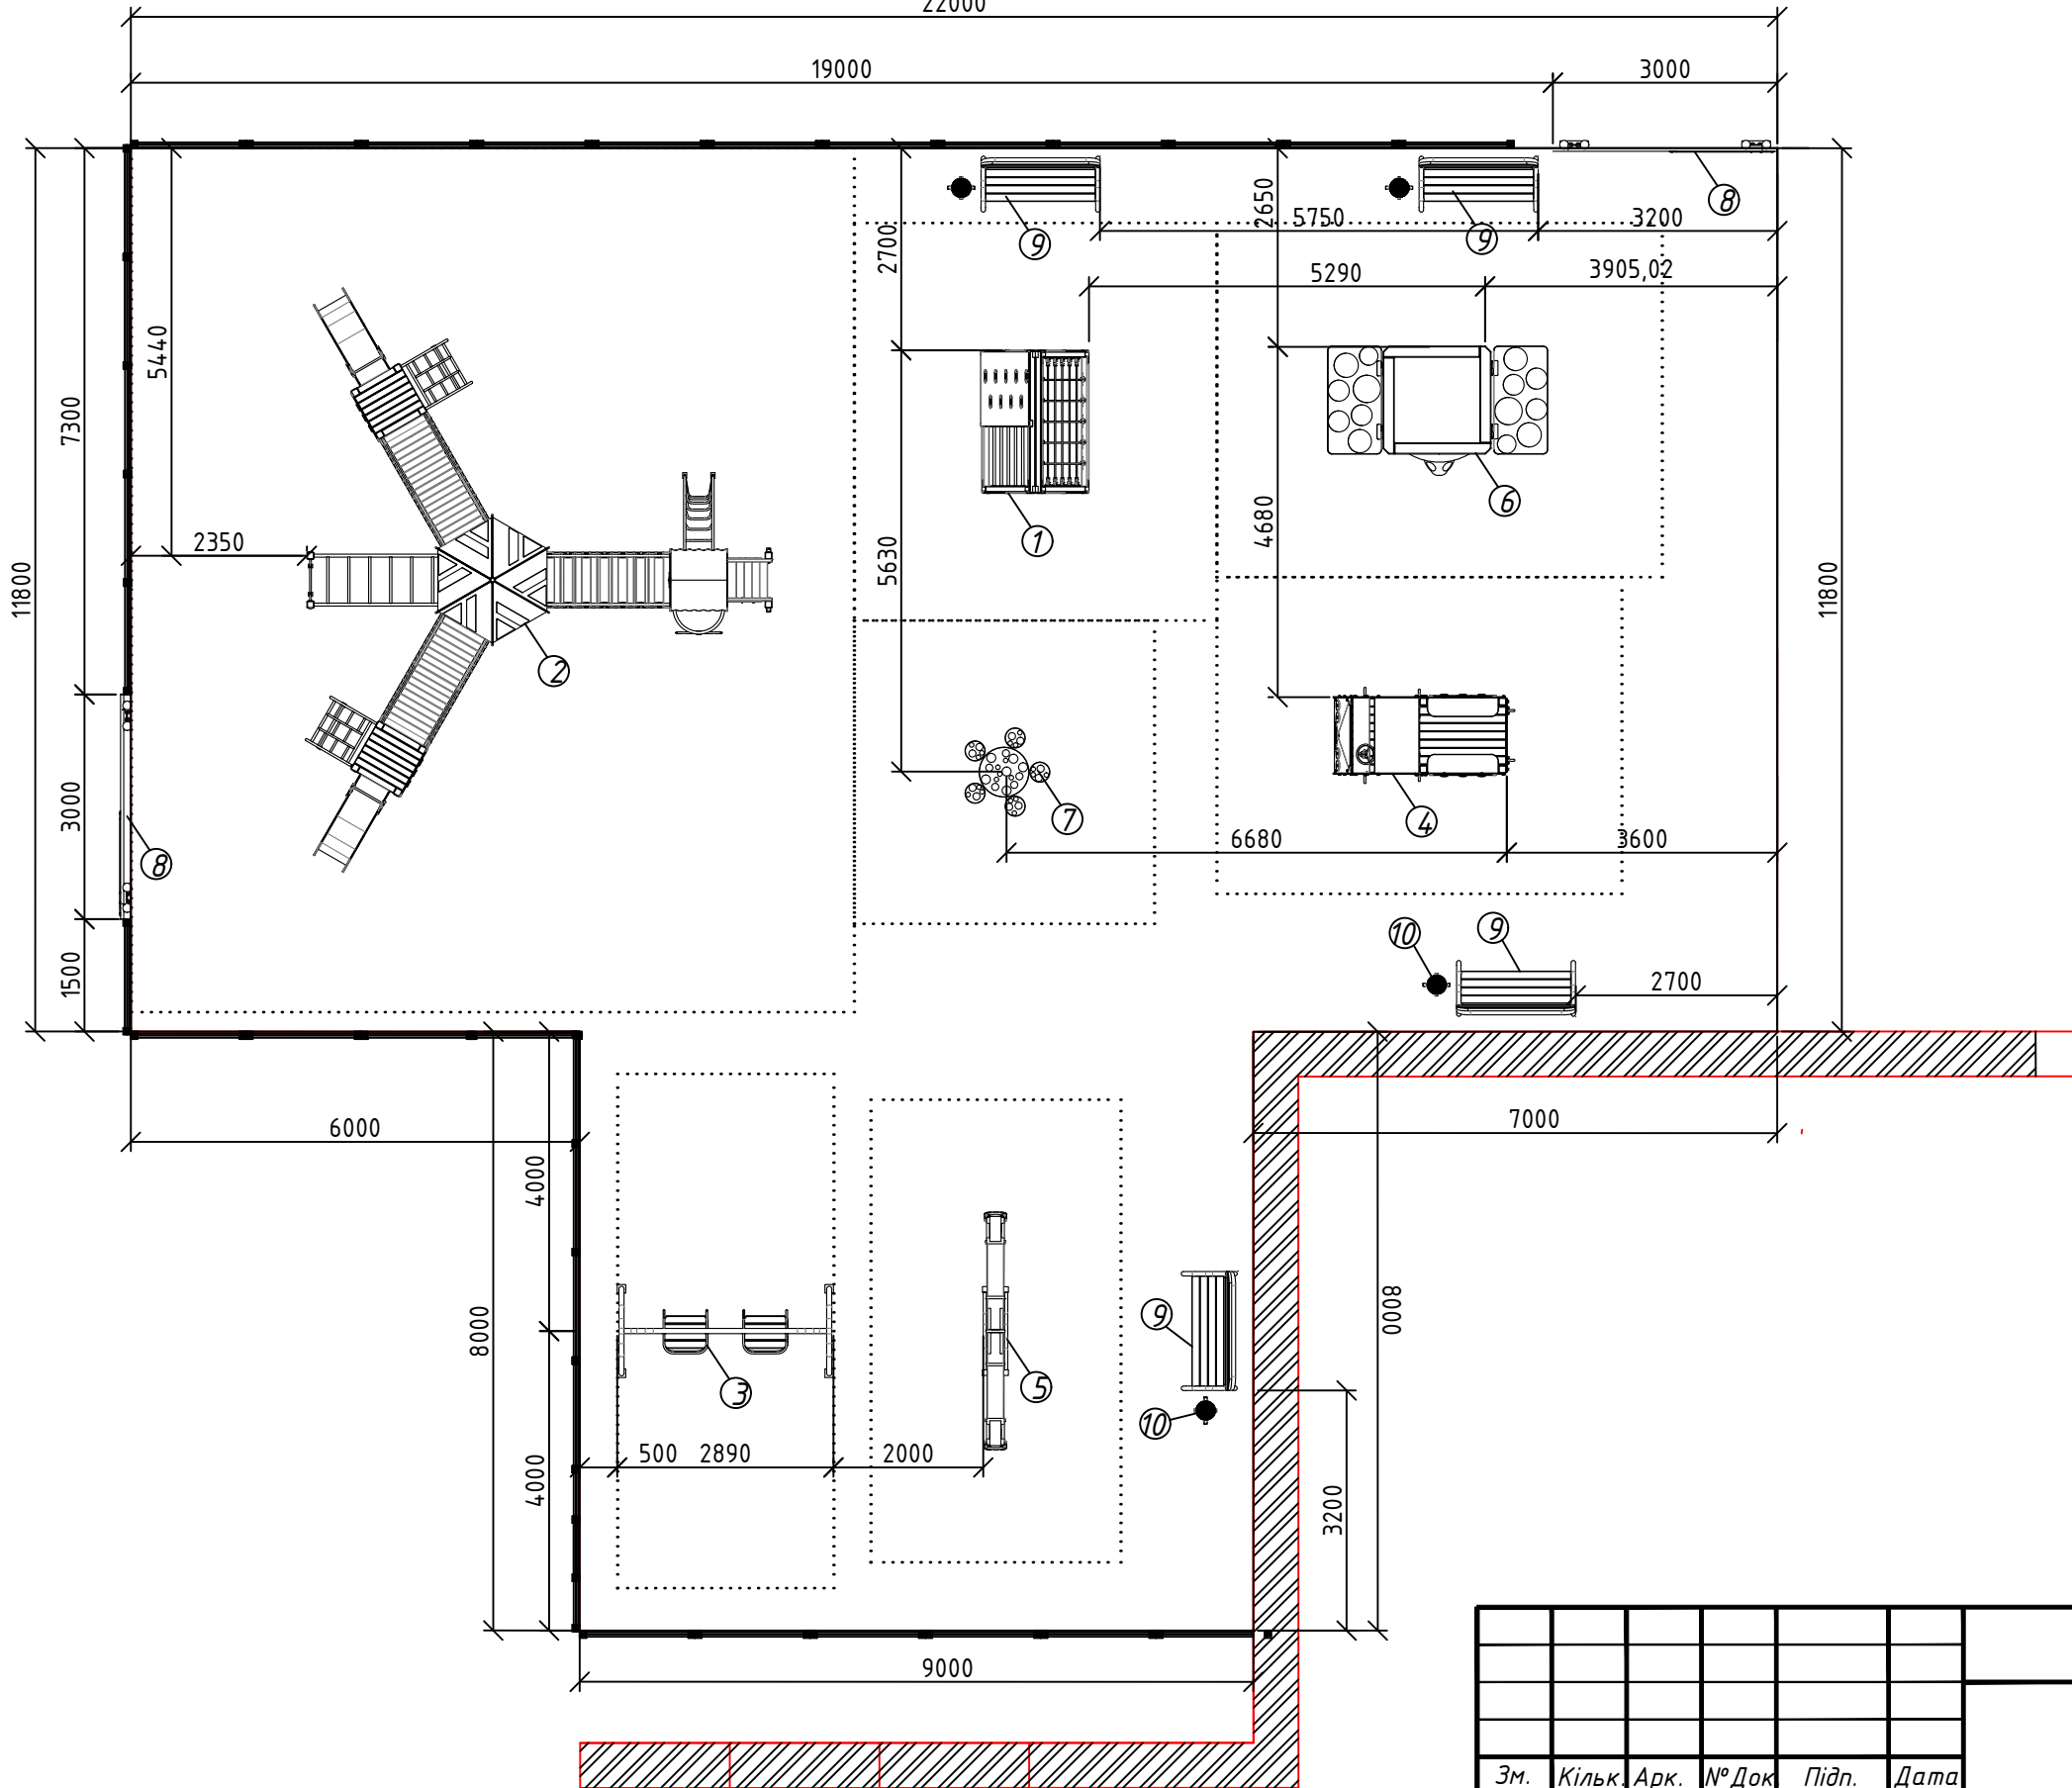

Експлікація:

1. Спортивний ігровий комплекс "Паутина" InterAtletika S766
2. Ігрової комплекс "Метелик" InterAtletika P806
3. Качеля двойна на металевих стійках InterAtletika T405
4. Машина InterAtletika TE509
5. Качалка – балансир великий InterAtletika TE213
6. Пісочниця з захистом "Божа Корівка" InterAtletika T314
7. Пісочний столик "Мухомор" InterAtletika TE313
8. Вхідна арка InterAtletika ДН011
9. Лавка InterAtletika S721.1
10. Смітник InterAtletika S742

Умовні позначення:

 - Підпірна стінка

■ - Секція огороження InterAtletika S737.1

Примітка:

- Периметер огородження 45 м/п
- Покриття майданчика є з поліуританового покриття 332 м²

						-ГП				
Зм.	Кільк.	Арк.	№ Док	Підп.	Дата					
ГІП		Бошняк						Стадія	Аркуш	Аркушів
ГАП		Ковальчук						РП	4	
Розробив		Ковальчук				План майданчика М 1:100		“МАКРО-БУДОМАТ”		
Перевірів		Козуб								

Technical drawing showing the front view of a rectangular unit. The overall dimensions are 5310 (width) and 4845 (height). The unit features a central section with a width of 1910 and a height of 1446. This central section is divided into two main parts: a lower section with horizontal slats and an upper section with a solid top and vertical slats. The unit is mounted on a base with four legs.

Architectural floor plan of a Y-shaped building. The overall dimensions are 11540 (width) and 9960 (depth). The central Y-junction has a width of 7810 and a depth of 6660. The plan shows a central corridor with a circular room at the bottom, branching into three main sections: a top-left section with a grid pattern, a top-right section with a grid pattern, and a bottom section with a grid pattern. The bottom section includes a circular room and a staircase.

Technical drawing of a rectangular structure, likely a wall or partition. The drawing shows a side elevation with a vertical dimension of 2890 and a horizontal dimension of 6870. A detail view of a corner or joint is shown, with a horizontal dimension of 1090. The structure is composed of two main vertical sections, each with a horizontal flange at the top and bottom. The flanges are connected by a vertical member, and the corner joint is detailed with a horizontal flange and a vertical member.

Technical drawing of a rectangular object, likely a container or box, showing dimensions in millimeters (mm). The overall width is 5410 mm and the overall height is 4230 mm. The object features a central section with a width of 2410 mm and a height of 1230 mm. The central section is divided into two main parts: a left side with horizontal ridges and a right side with a circular logo or emblem. The object is shown within a larger rectangular frame.

Technical drawing of a rectangular plate. The overall dimensions are 6180 (width) and 3340 (height). The inner dimensions are 3180 (width) and 340 (height). The drawing shows a cross-section of the plate with a central slot and a small rectangular feature on the right side.


Technical drawing of a rectangular structure, likely a container or tray, showing dimensions and internal features. The overall width is 2940 and the overall height is 1740. The internal width is 1450. The structure has a central rectangular opening and is flanked by two side panels, each containing a grid of circular holes. A small detail of a latch or handle is shown on the top edge of the central opening.

Technical drawing of a square plate. The overall dimensions are 4050 (width) and 4010 (height). The central circular pattern has a diameter of 1180. The distance from the center of the pattern to the bottom edge is 1140.

Technical drawing of a rectangular object, likely a book or folder, showing dimensions 1590 and 750. The drawing includes a side view and a top view, with the dimensions indicated by arrows and numbers.

						-ГП		
<i>Зм.</i>	<i>Кільк.</i>	<i>Арк.</i>	<i>№ Док</i>	<i>Підп.</i>	<i>Дата</i>			
<i>ГП</i>		Бошняк					<i>Стадія</i>	<i>Аркуш</i>
<i>ГАП</i>		Ковальчук					РП	5
<i>Розробив</i>		Ковальчук				<i>Монтажні креслення М 1:100</i>	<i>"МАКРО-БУДОМАТ"</i>	
<i>Перевірів</i>		Козуб						

Спортивний ігровий комплекс
"Паутина" InterAtletika S766

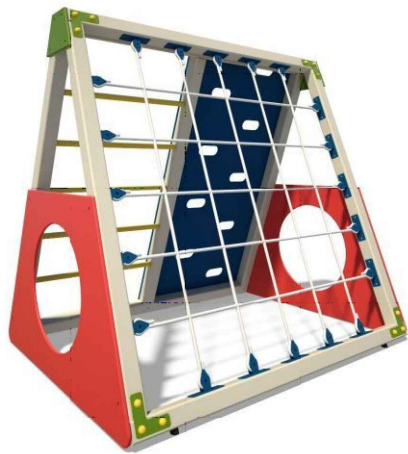

Ігровий комплекс "Метелик"
InterAtletika P806



Качеля двійна на металевих
стілках InterAtletika T405




Машина InterAtletika TE509



Пісочниця з захистом "Божа
Корівка" InterAtletika T314



Пісочний столик "Мухомор"
InterAtletika TE313

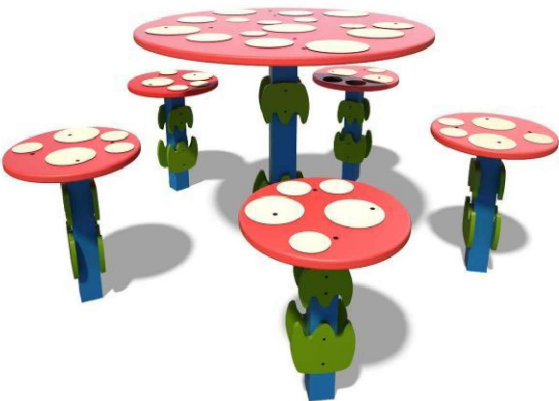

Вхідна арка InterAtletika
ДН011



Секція огороження
InterAtletika S737.1



Лавка InterAtletika S721.1



Смітник InterAtletika S742



Качалка – балансир великий
InterAtletika TE213



						-ГП				
Зм.	Кільк.	Арк.	№ Док	Підп.	Дата					
ГП		Бошняк						Стадія	Аркуш	Аркушів
ГАП		Ковальчук						РП	6	
Розробив		Ковальчук				Візуалізація обладнання		“МАКРО-БУДОМАТ”		
Перевірів		Козуб								



Каталог товарів

[Головна сторінка](#) > [Детское игровое оборудование](#) > [Детские игровые комплексы](#)
> [Ігрові комплекси для дітей 3-6 років](#) > [Ігровий комплекс "Метелик" InterAtletika T806](#)



Ігровий комплекс "Метелик" InterAtletika T806

✓ В наявності Артикул: T806

Колір бруса Колір фанери



100 000 грн.

В КОШИК



КРЕСЛЕННЯ ТА ЗОНА БЕЗПЕКИ



ЗАВАНТАЖИТИ КРЕСЛЕННЯ

Характеристики:

Довжина:	8590 мм
Ширина:	6663 мм
Висота:	3087 мм
Вага, кг:	905



Tweet



Like



+1



Share

Опис

Ігровий комплекс «Метелик» призначений для ігрових фізичних вправ на відкритому повітрі. Комплекс складається з платформ, встановлених на стійках з'єднаних між собою мостами. Крім моста до платформ приєднуються різні снаряди.

Експлуатаційні обмеження.


Виріб рекомендовано для експлуатації дітьми у віці від 3 до 6 років. Вага одного користувача не повинен перевищувати 80 кг.

Експлуатація виробу.

Виріб рекомендується встановлювати на дитячих майданчиках, у дворах, в дошкільних та шкільних установах а також в інших місцях які відповідають рекомендаціям Керівництва по експлуатації.



Каталог товарів

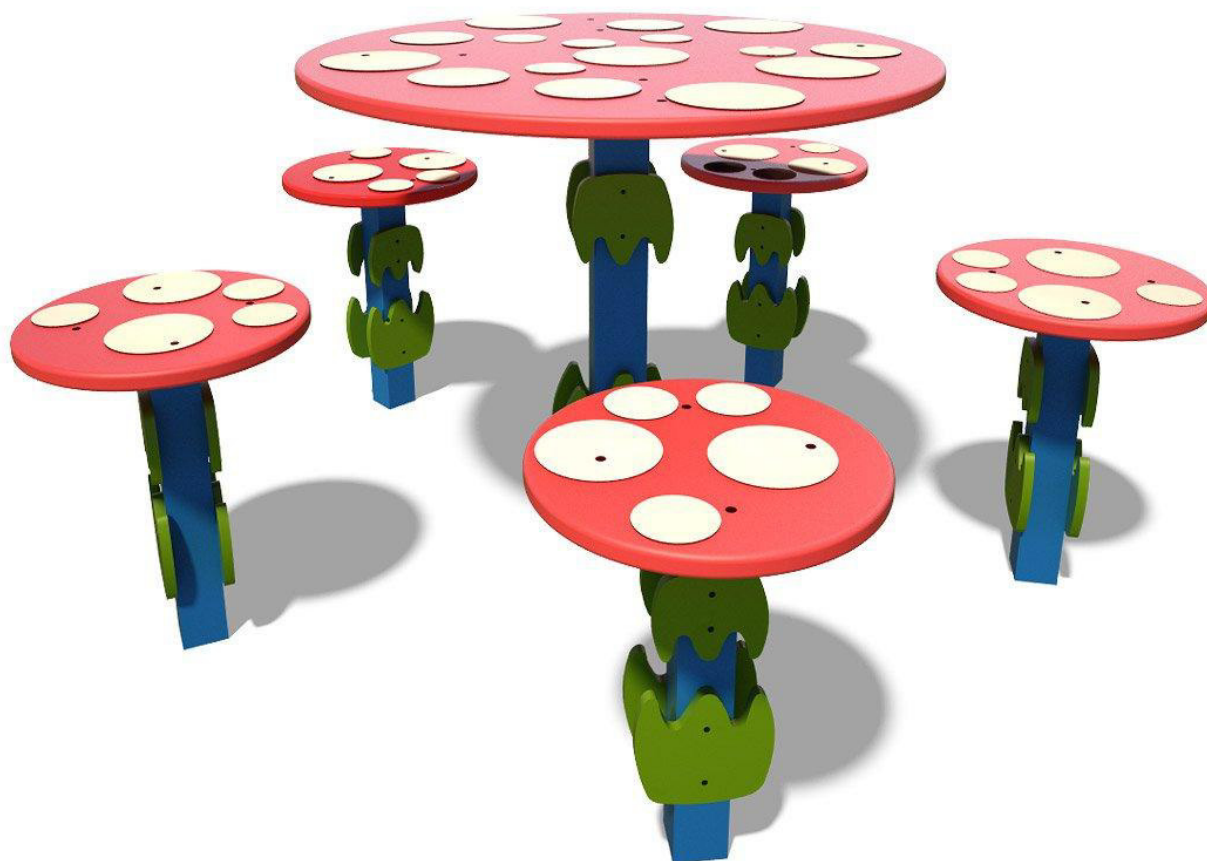[Головна сторінка](#) > [Детское игровое оборудование](#) > [Пісочниці, дворики, альтанки](#)> [Пісочний столик "Мухомор" InterAtletika TE313](#)

Пісочний столик "Мухомор" InterAtletika TE313

✓ В наявності Артикул: TE313

7 000 грн.

В КОШИК



КРЕСЛЕННЯ ТА ЗОНА БЕЗПЕКИ



ЗАВАНТАЖИТИ КРЕСЛЕННЯ

Характеристики:

Довжина:	1183 мм
Ширина:	1138 мм
Висота:	535 мм
Вага, кг:	39,6



Tweet



Like




+1



Share

Галерея

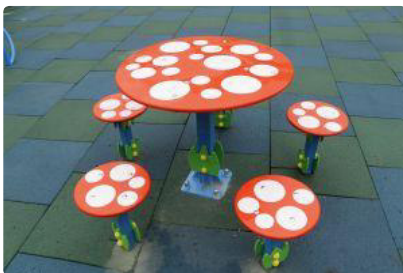

Опис

Забороняється користуватися виробом дітям молодше 3 та старше 12 років. Вага одного користувача не повинна перевищувати 80 кг. Вільна зона безпеки становить 1,5 м в усі боки від проекції виробу.




З метою безпеки Ваших дітей, не рекомендується експлуатація виробу при складних погодних умовах (ожеледь, снігопад, дощ, град, сильний вітер, та інше), при яких існує можливість травмування дитини.

Установка даного виробу передбачає бетонування основи.

Вага виробу: 32 кг

3D Панорама

Товари з цієї категорії

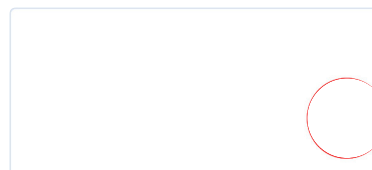  



Будиночок з пісочницею
InterAtletika TE320

20 000 грн.

[ДЕТАЛЬНІШЕ >](#)



Будиночок-альтанка
"Білочка" InterAtletika TE319

22 500 грн.

[ДЕТАЛЬНІШЕ >](#)



Пісочниця з гіркою
InterAtletika TE312

28 000 грн.

[ДЕТАЛЬНІШЕ >](#)



© 2018 InterAtletika. Всі права захищені.

[Головна](#) [Про компанію](#) [Типові проекти](#) [Галерея](#) [Новини](#) [Контакти](#) [Рекламні матеріали](#) [Для архітектора](#)
[Рекомендації з підготовки основ](#)

Центральний офіс «Інтер Атлетика»

📍 08293,
Україна, Київська обл.,
М Буча, вул. Інститутська, 17-Б

✉ market@interatletika.com, dio@interatletika.com

🕒 Пн-Пт: 09:30-18:00,
Сб - Нд: вихідний

☎ **+380 44 333 70 16**

☎ **+380 67 482 12 62**

